


Block 1 Floor Plans (1st Storey)

第一座住宅平面圖 (一樓)


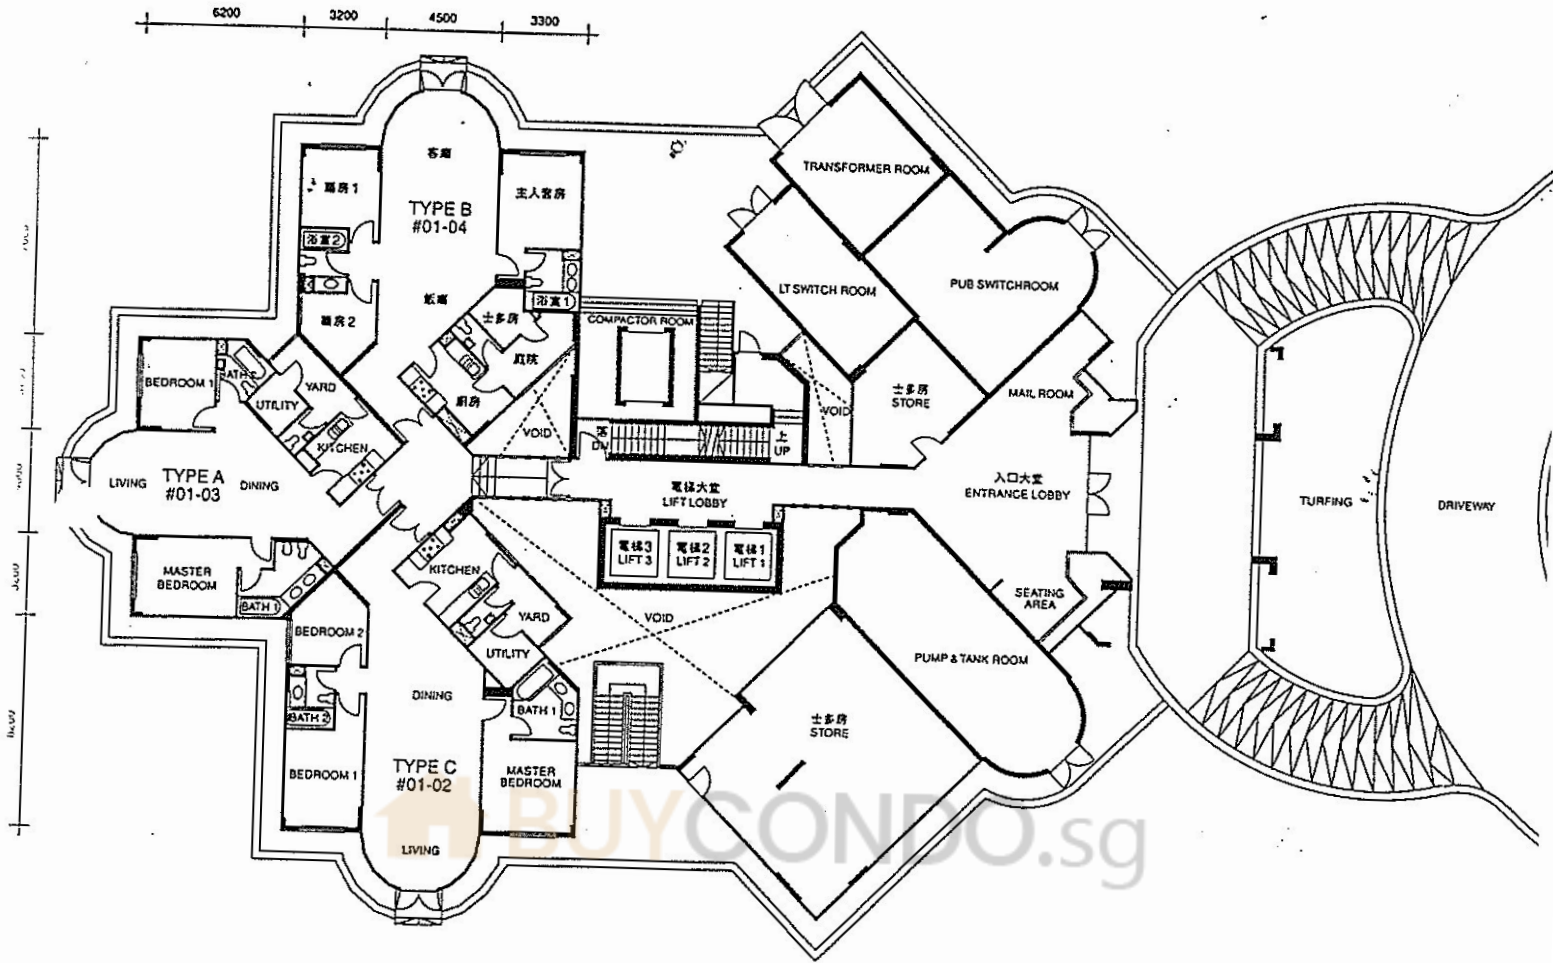


TYPE 類別	C	A	B
UNIT 單位	02	03	04
* STOREY (s.m. 平方米)	129	100	114
一樓 (s.f. 平方呎)	1389	1076	1227

所有資料應以政府最後批准圖則及法律文件為準。
 All information are subject to final Government approved plans and legal documentation.

Block 1 Floor Plans (2nd-18th Storey)

一座住宅平面圖 (二樓至十八樓)

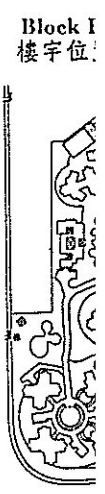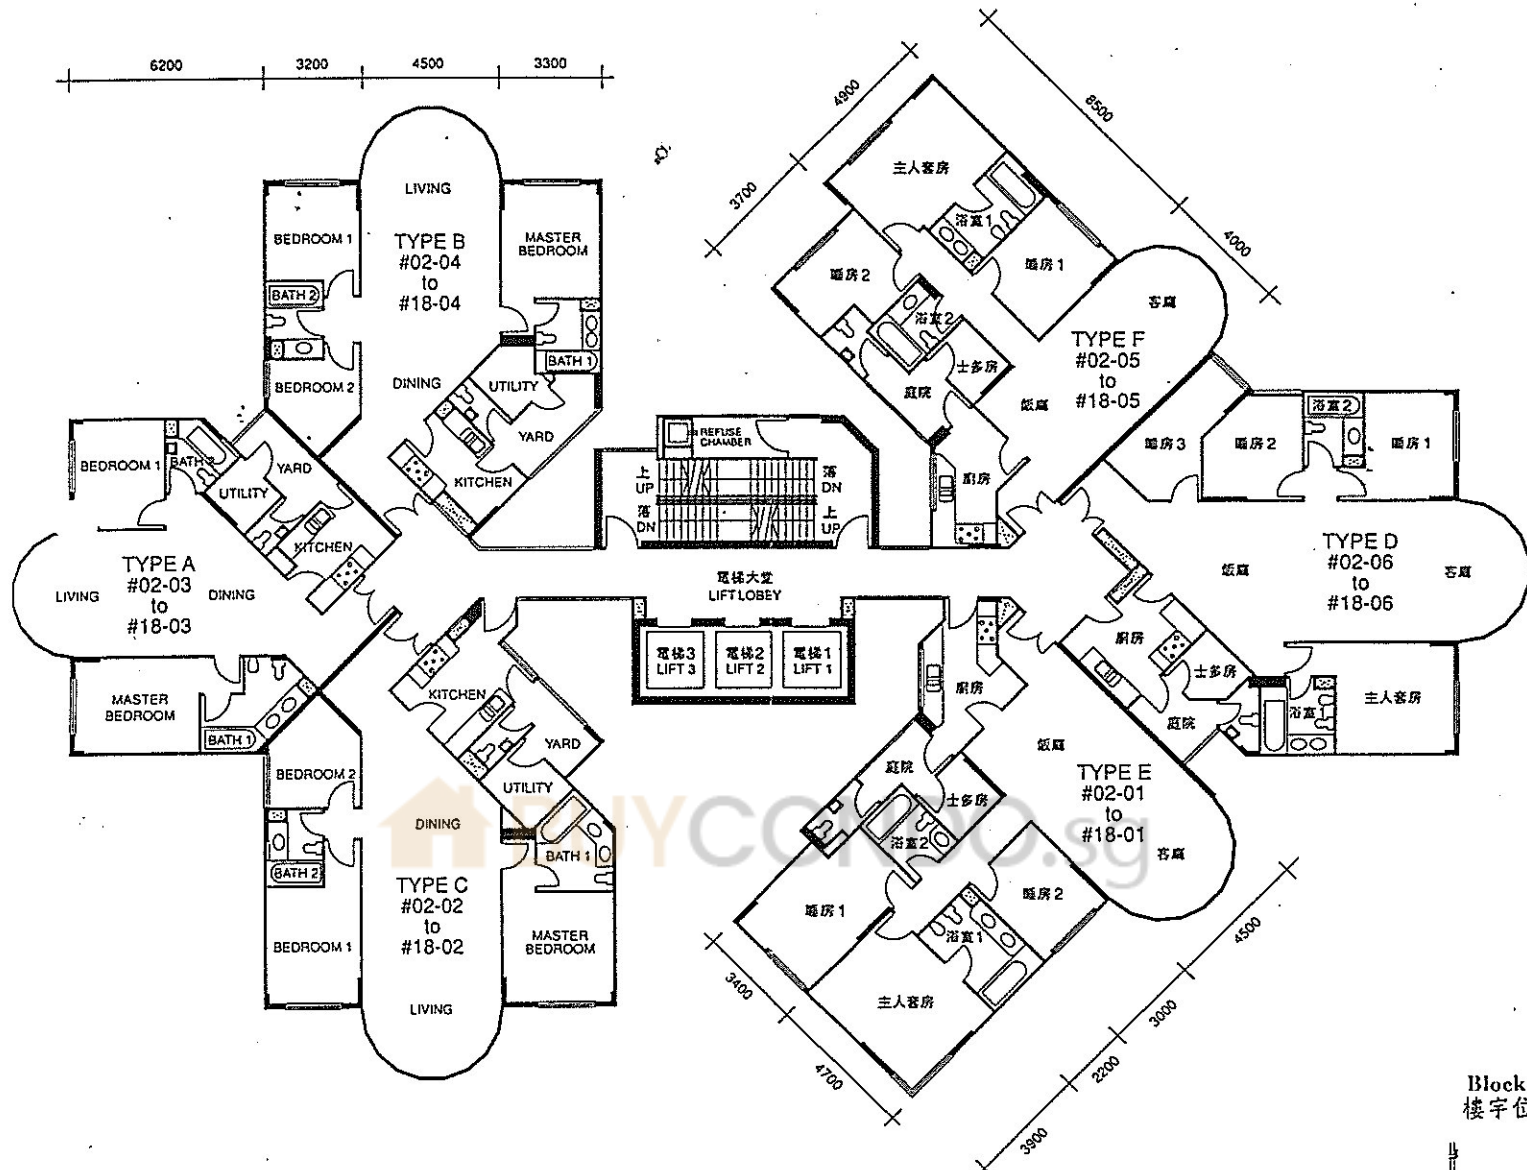


TYPE 類別	E	C	A	B	F	D
UNIT 單位	01	02	03	04	05	06
8 th STOREY (s.m. 平方米)	128	129	100	114	114	140
三十八樓 (s.l. 平方呎)	1378	1389	1076	1227	1227	1507

所有資料應以政府最後批准圖則及法律文件為準。
 All information are subject to final Government approved plans and legal documentation.

Block 3 Floor Plans (1st Storey)

第三座住宅平面圖 (一樓)

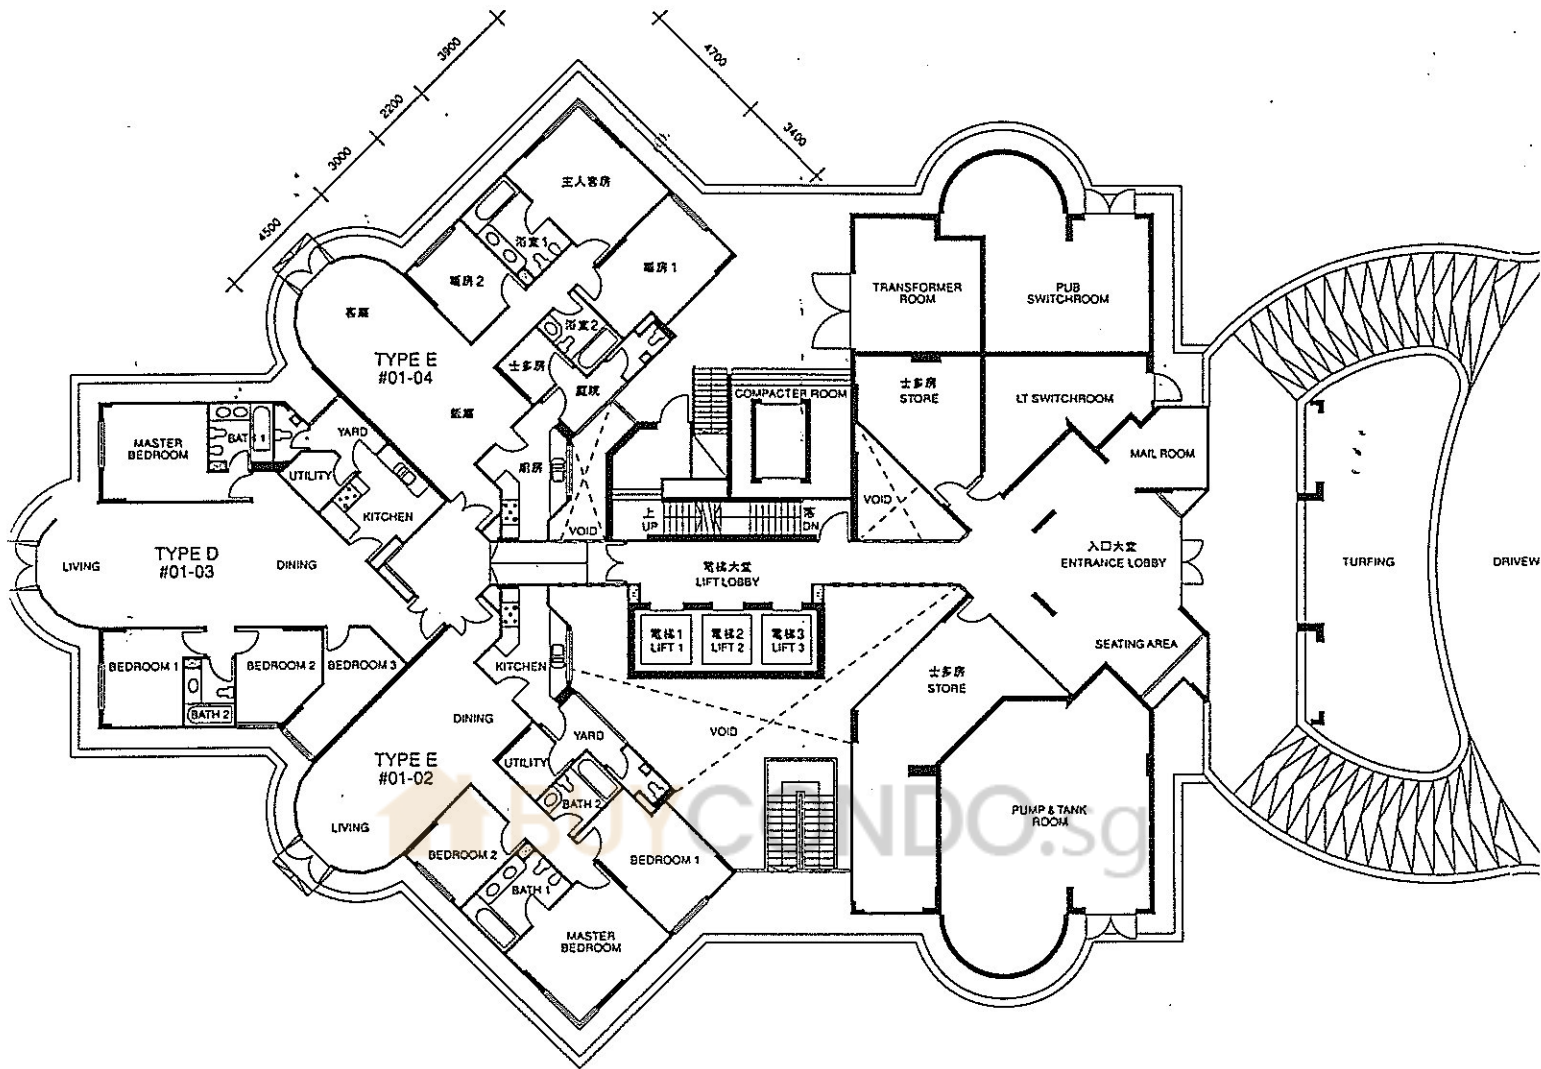


TYPE 類別	E	D	E
UNIT 單位	02	03	04
1 st STOREY (s.m. 平方米) 一樓 (s.f. 平方呎)	128 1378	140 1507	128 1378

所有資料應以政府最後批准圖則及法律文件為準。
All information are subject to final Government approved plans and legal documentation.


Block 3 Floor Plans (2nd-18th Storey)

座住宅平面圖 (二樓至十八樓)

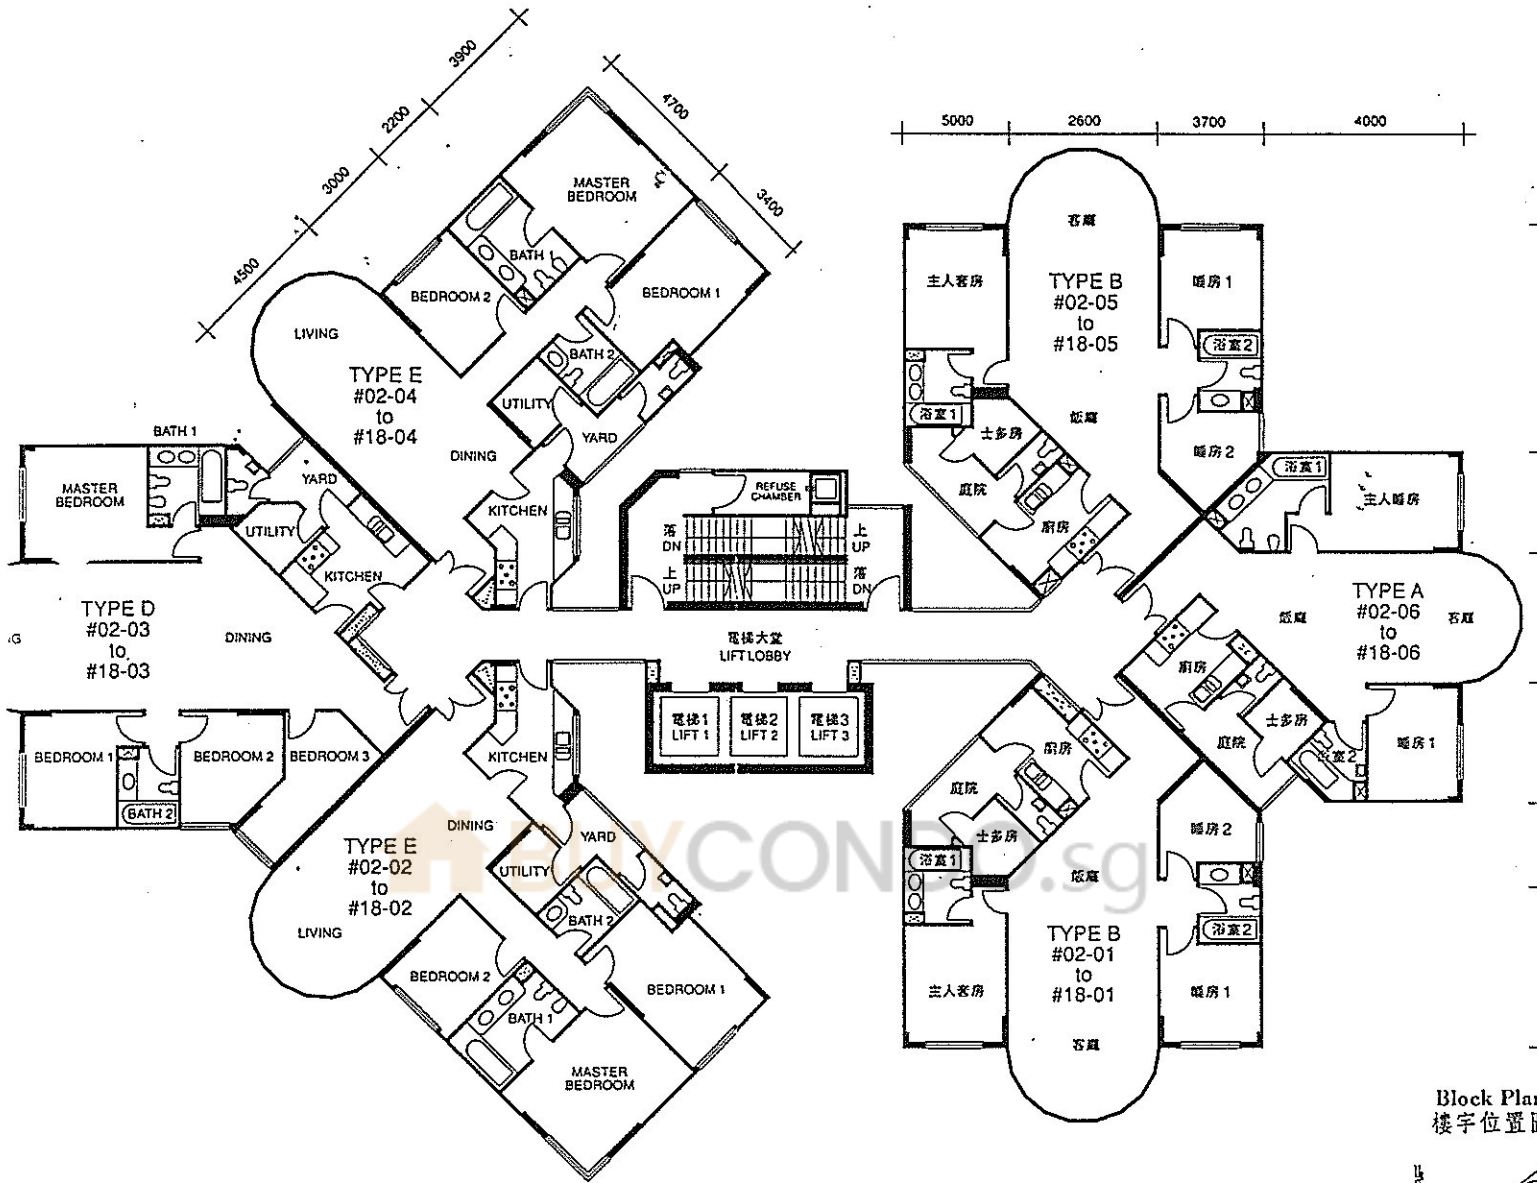

TYPE 類別	B	E	D	E	B	A
UNIT 單位	01	02	03	04	05	06
TOREY (s.m. 平方米)	114	128	140	128	114	100
八樓 (s.l. 平方呎)	1227	1378	1507	1378	1227	1076


Block Plan
樓宇位置圖

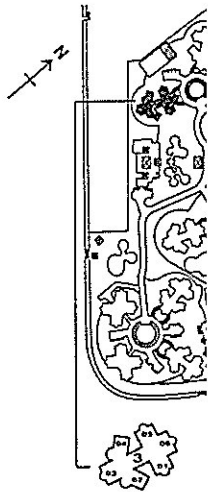

所有資料應以政府最後批准圖則及法律文件為準。
All information are subject to final Government approved plans and legal documentation.

Block 4 Floor Plans (1st Storey)

第 4 座住宅平面圖 (一樓)

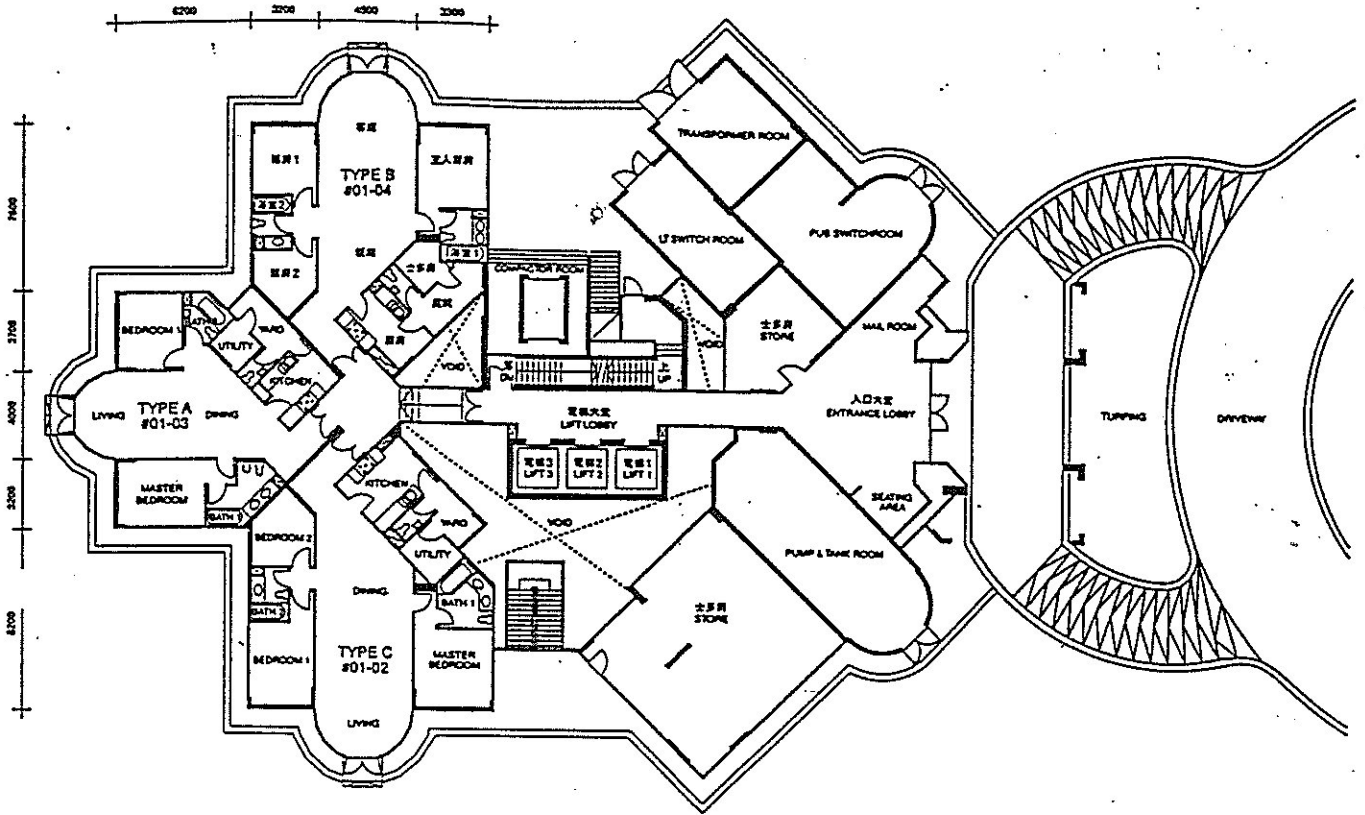


TYPE 類別	C	A	B
UNIT 單位	02	03	04
1 st STOREY (s.m. 平方米) 一樓 (s.f. 平方呎)	129 1389	100 1076	114 1227


所有資料應以政府最後批准圖則及法律文件為準。
All information are subject to final Government approved plans and legal documentation.

Block 4 Floor Plans (2nd-20th Storey)

第四座住宅平面圖 (二樓至二十樓)

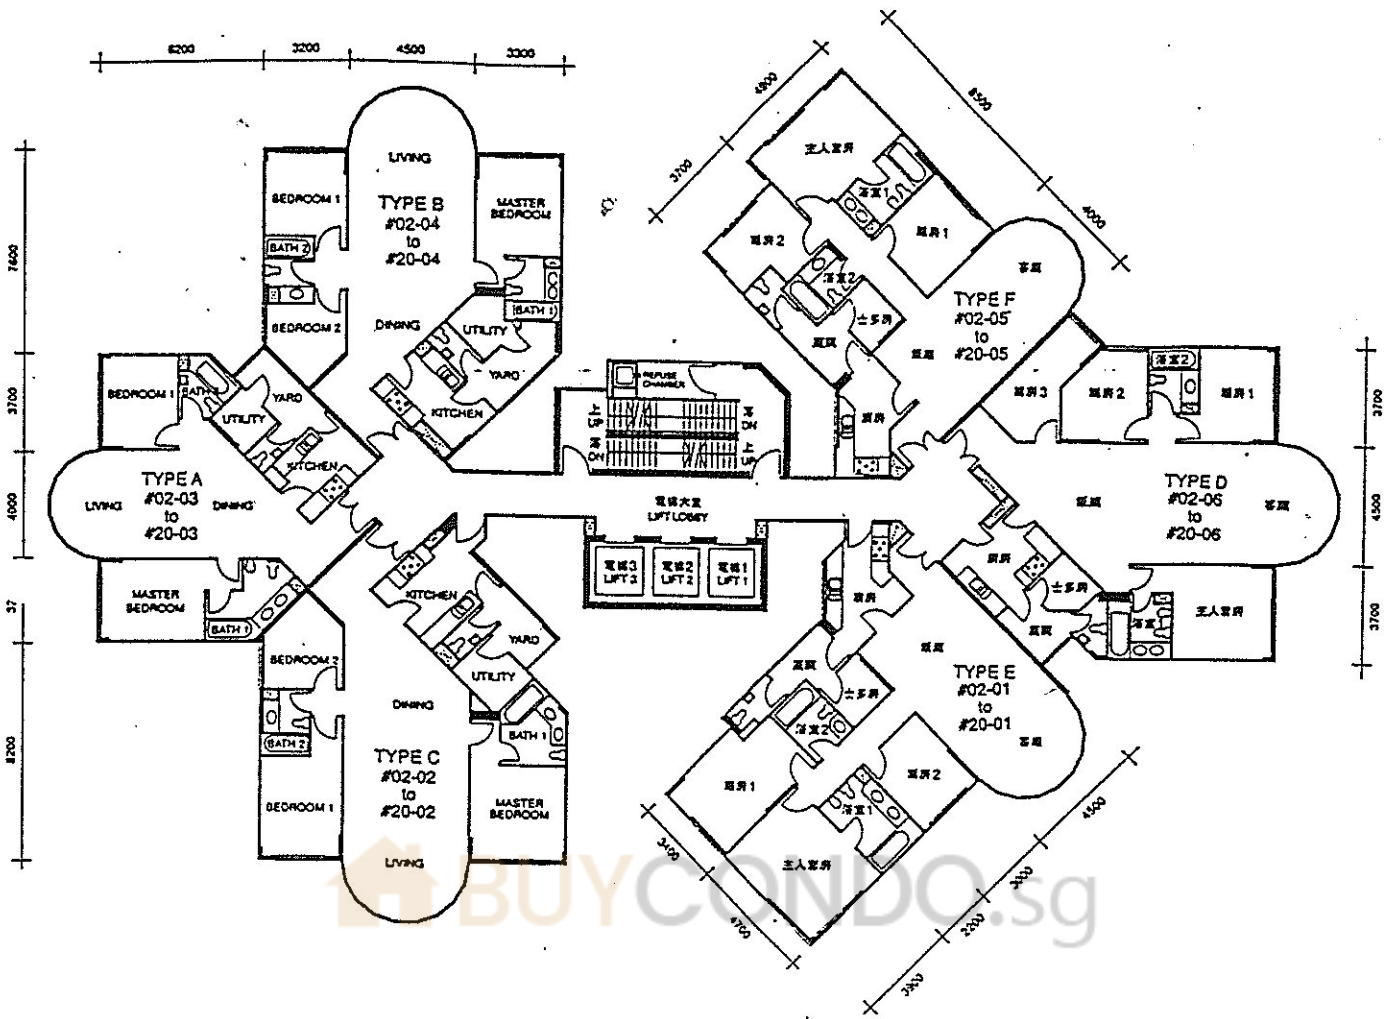

Block Plan
樓宇位置圖

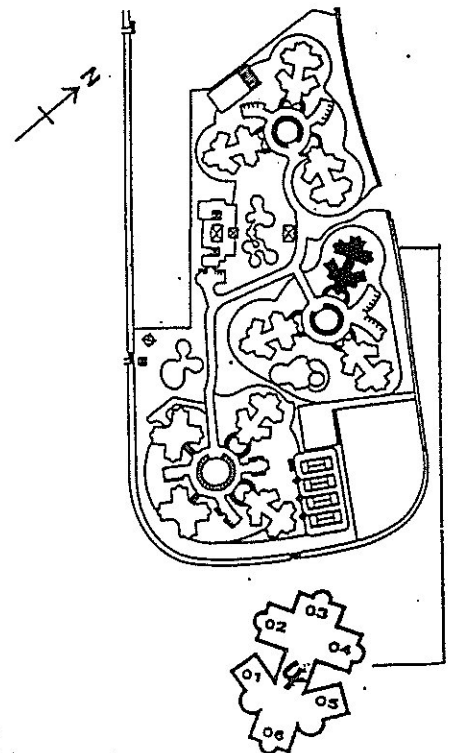


TYPE 類別	E	C	A	B	F	D
UNIT 單位	01	02	03	04	05	06
2 nd - 20 th STOREY (s.m. 平方米) 二至二十樓 (s.f. 平方呎)	128 1378	129 1389	100 1076	114 1227	114 1227	140 1507

所有資料應以政府最後批准圖則及法律文件為準。
All information are subject to final Government approved plans and legal documentation.

Block 5 Floor Plans (1st Storey)

第五座住宅平面圖 (一樓)

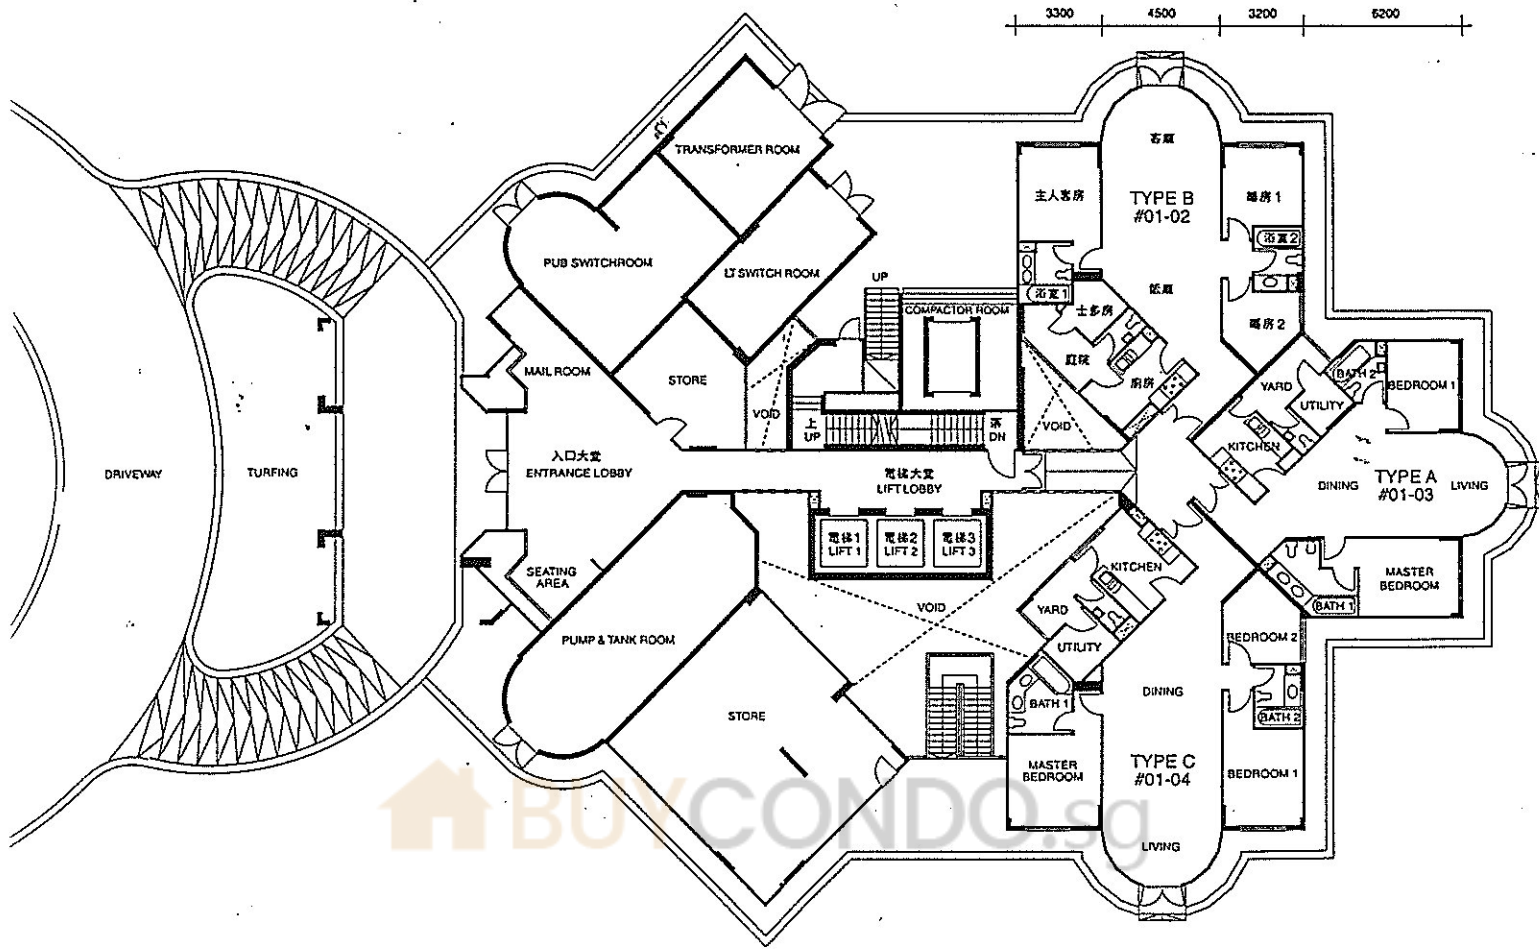


TYPE 類別	B	A	C
UNIT 單位	02	03	04
STOREY (s.m. 平方米)	114	100	129
一樓 (s.l. 平方呎)	1227	1076	1389

所有資料應以政府最後批准圖則及法律文件為準。
 All information are subject to final Government approved plans and legal documentation.


5 Floor Plans (2nd-20th Storey)

座住宅平面圖 (二樓至二十樓)

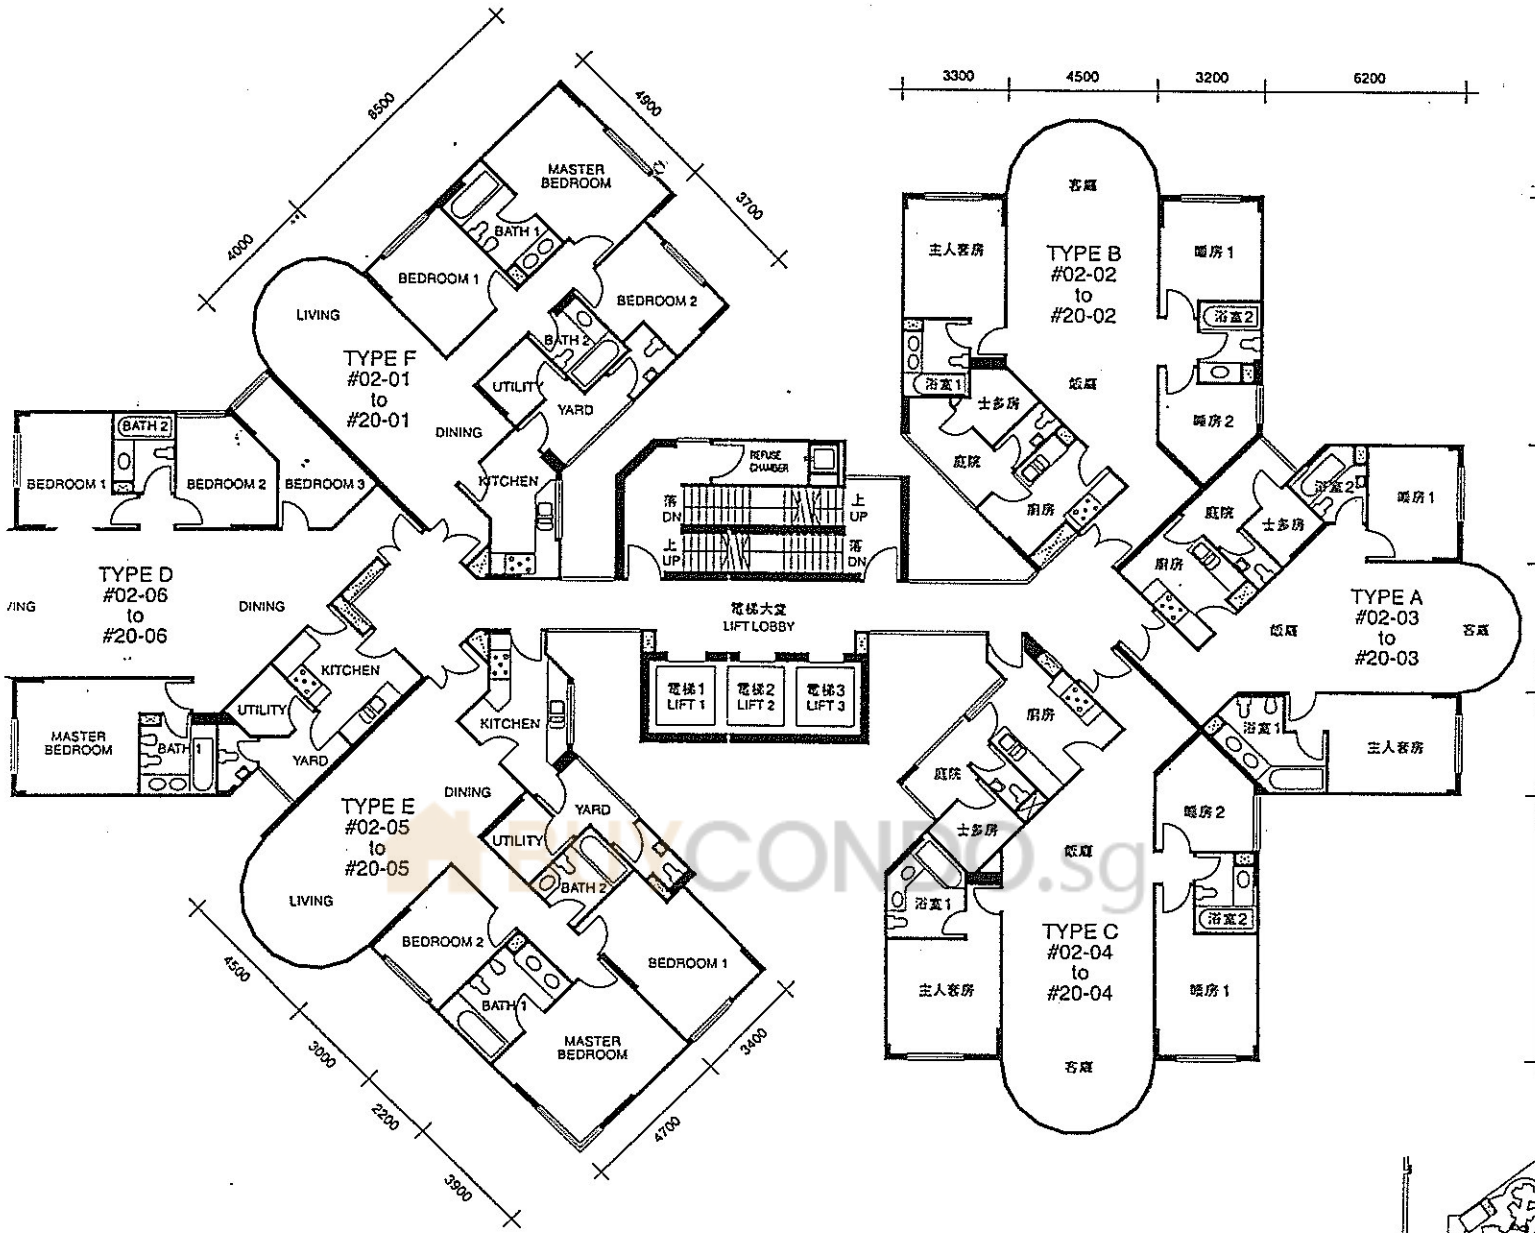


TYPE 類別	F	B	A	C	E	D
UNIT 單位	01	02	03	04	05	06
AREA (s.m. 平方米)	114	114	100	129	128	140
樓 (s.l. 平方呎)	1227	1227	1076	1389	1378	1507

所有資料應以政府最後批准圖則及法律文件為準。
All information are subject to final Government approved plans and legal documentation.

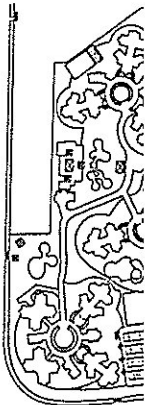

Block 7 Floor Plans (1st Storey)

第七座住宅平面圖 (一樓)

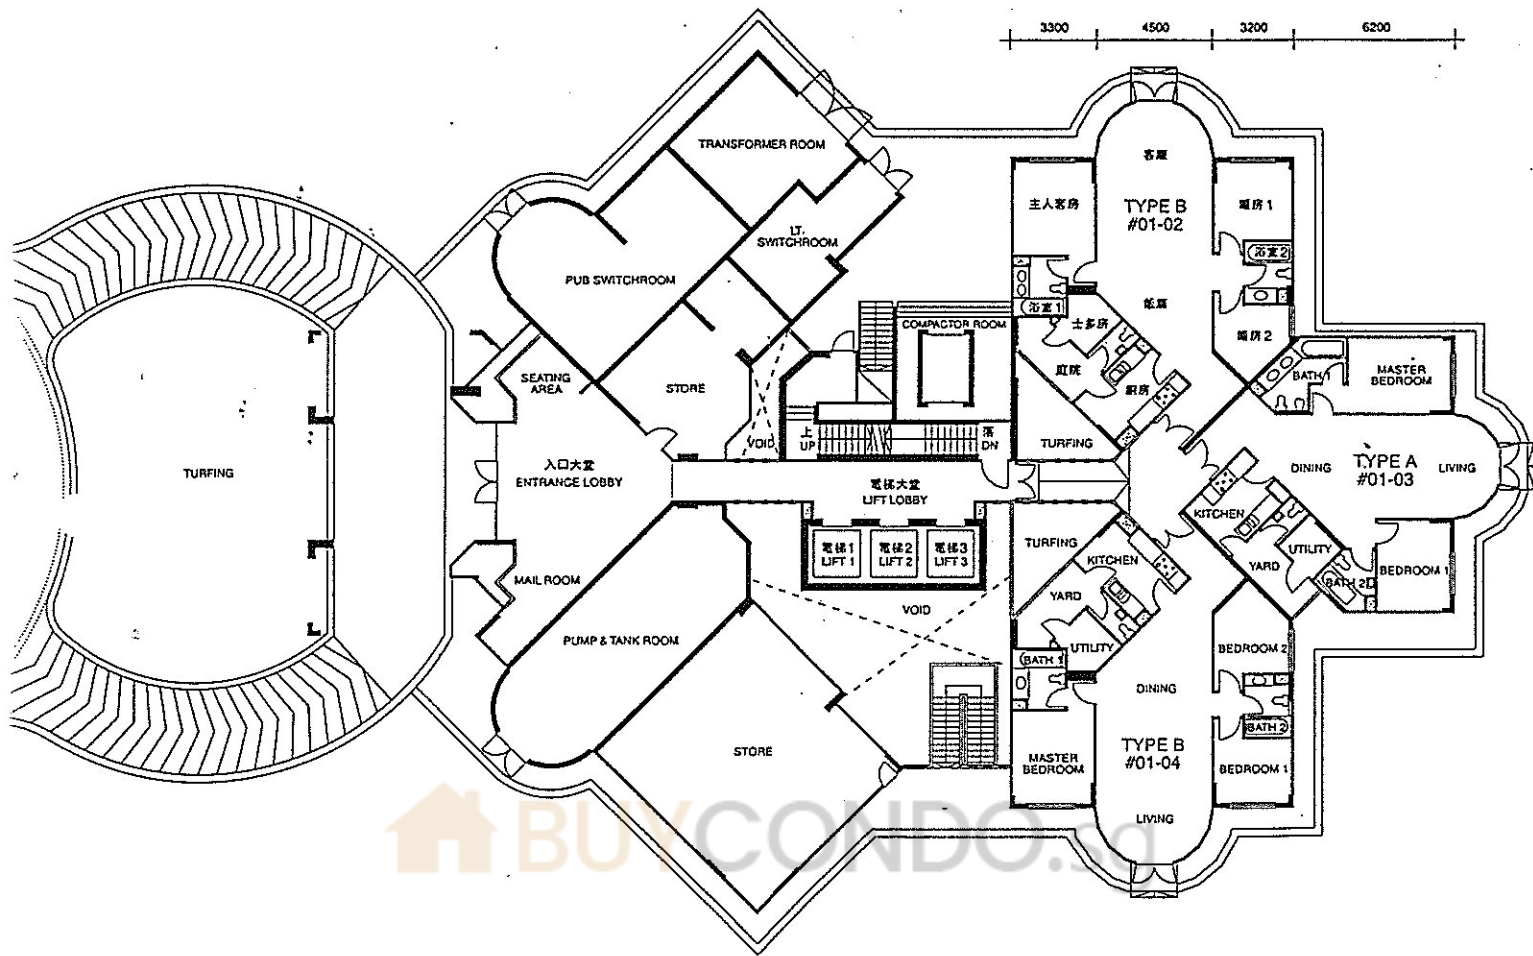


TYPE 類別	B	A	B
UNIT 單位	02	03	04
GROSS AREA (s.m. 平方米)	114	100	114
NET AREA (s.f. 平方呎)	1227	1076	1227

所有資料均以政府最後批准圖則及法律文件為準。
 All information are subject to final Government approved plans and legal documentation.


Block 7 Floor Plans (2nd-20th Storey) BLK 7

座住宅平面圖 (二樓至二十樓)

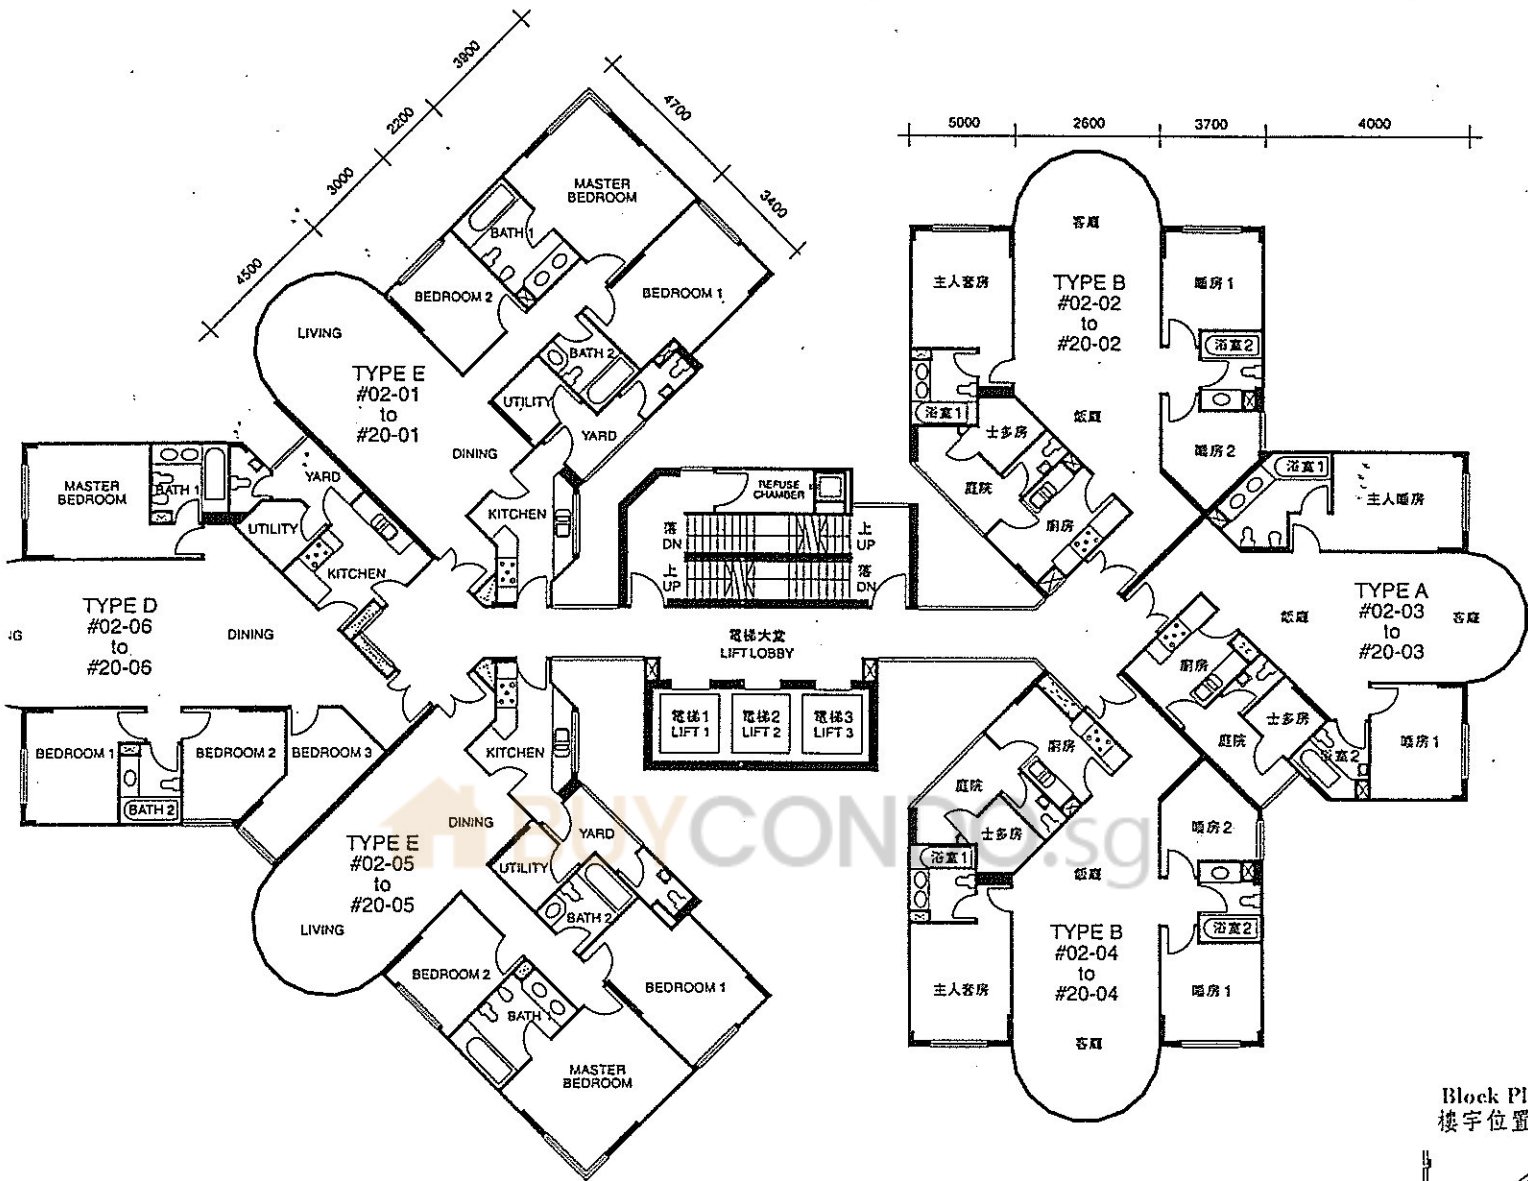

TYPE 類別	E	B	A	B	E	D
UNIT 單位	01	02	03	04	05	06
TOREY (s.m. 平方米)	128	114	100	114	128	140
十樓 (s.f. 平方呎)	1378	1227	1076	1227	1378	1507


Block Plan
樓宇位置圖

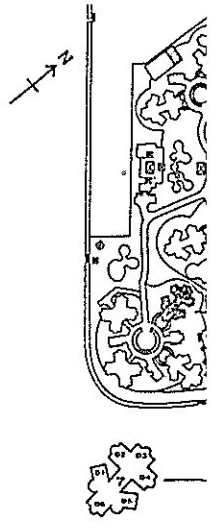

所有資料應以政府最後批准圖則及法律文件為準。
All information are subject to final Government approved plans and legal documentation.

Block 9 Floor Plans (3rd Storey)

第九座住宅平面圖(三樓)

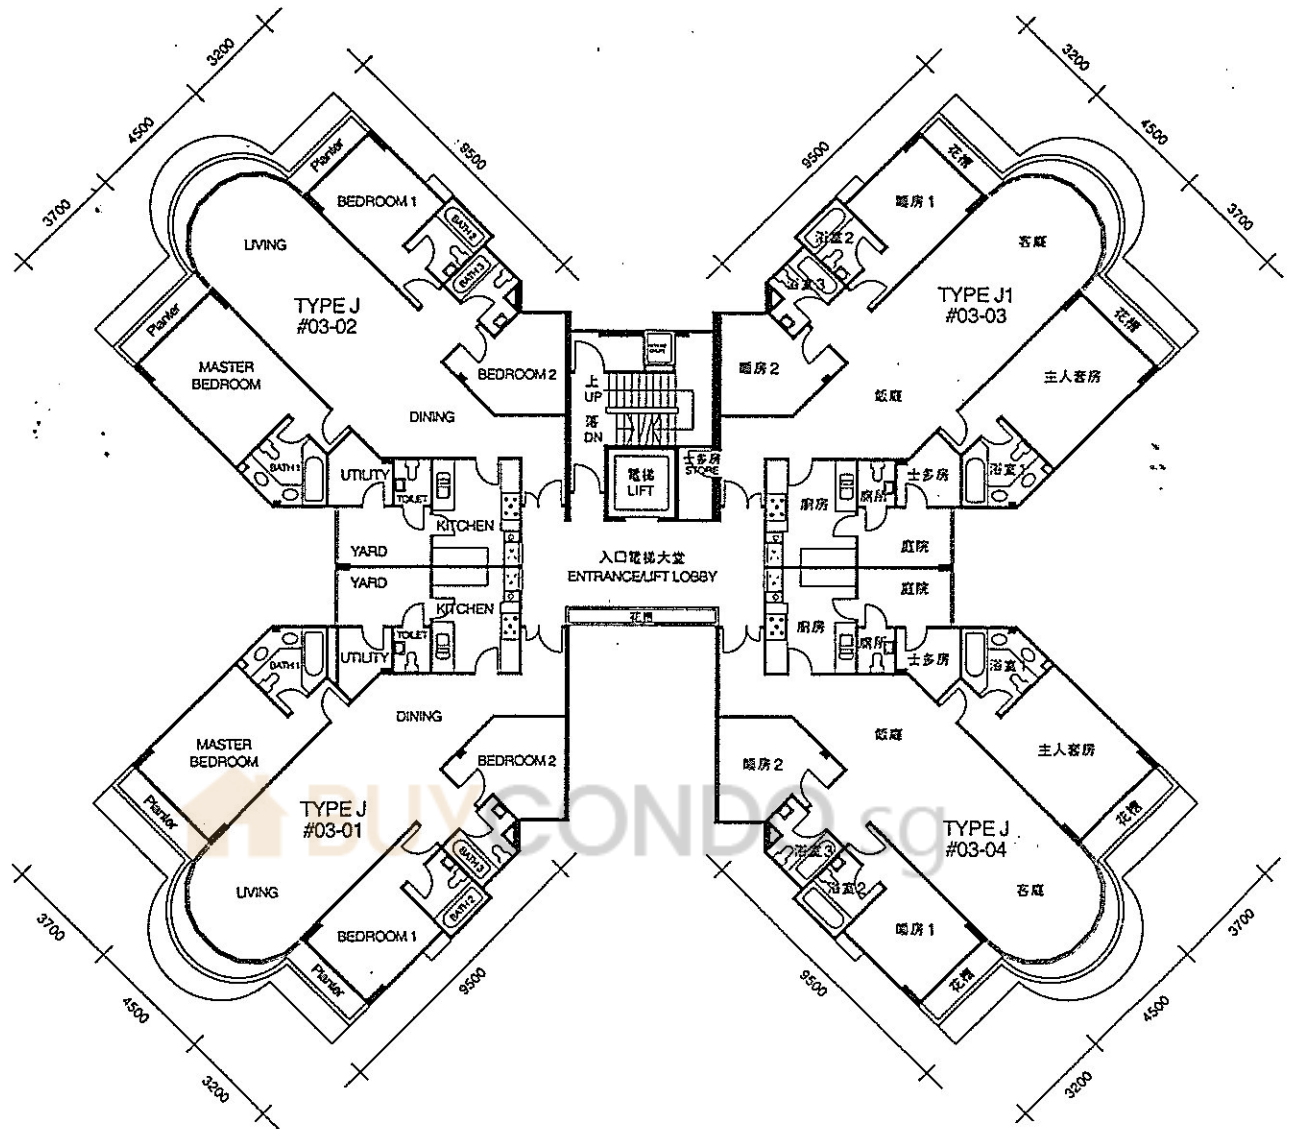


TYPE 類別	J	J	J1	J
UNIT 單位	01	02	03	04
3 rd STOREY (s.m. 平方米)	150	150	153	150
三樓 (s.l. 平方呎)	1615	1615	1647	1615

所有資料應以政府最後批准圖則及法律文件為準。
 All information are subject to final Government approved plans and legal documentation.

Block 9 Floor Plans (4th Storey)


第九座住宅平面圖(四樓)

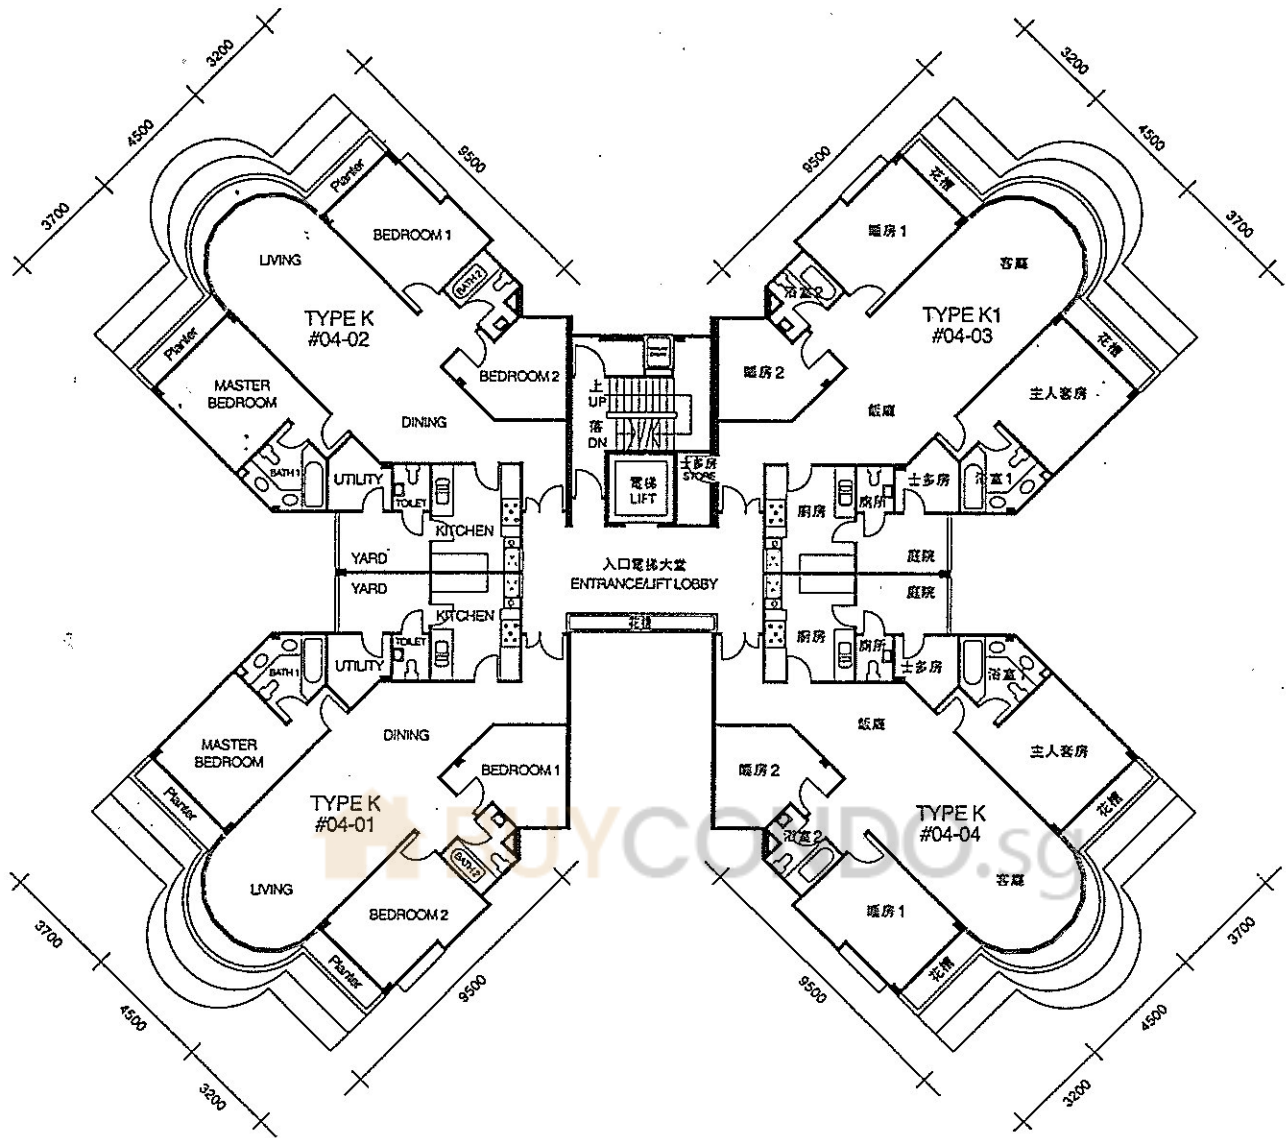

類別	K	K	K1	K
單位	01	02	03	04
s.m. 平方米)	140	140	143	140
平方呎)	1507	1507	1539	1507


所有資料應以政府最後批准圖則及法律文件為準。
 All information are subject to final Government approved plans and legal documentation.

Block Plan
樓宇位置圖

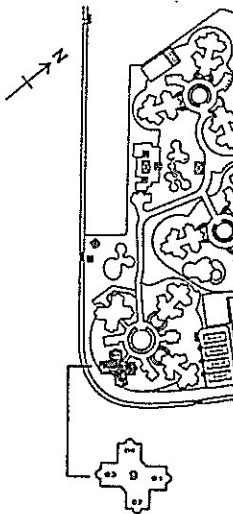

Block 6 Floor Plans (1st Storey)

第六座住宅平面圖 (一樓)

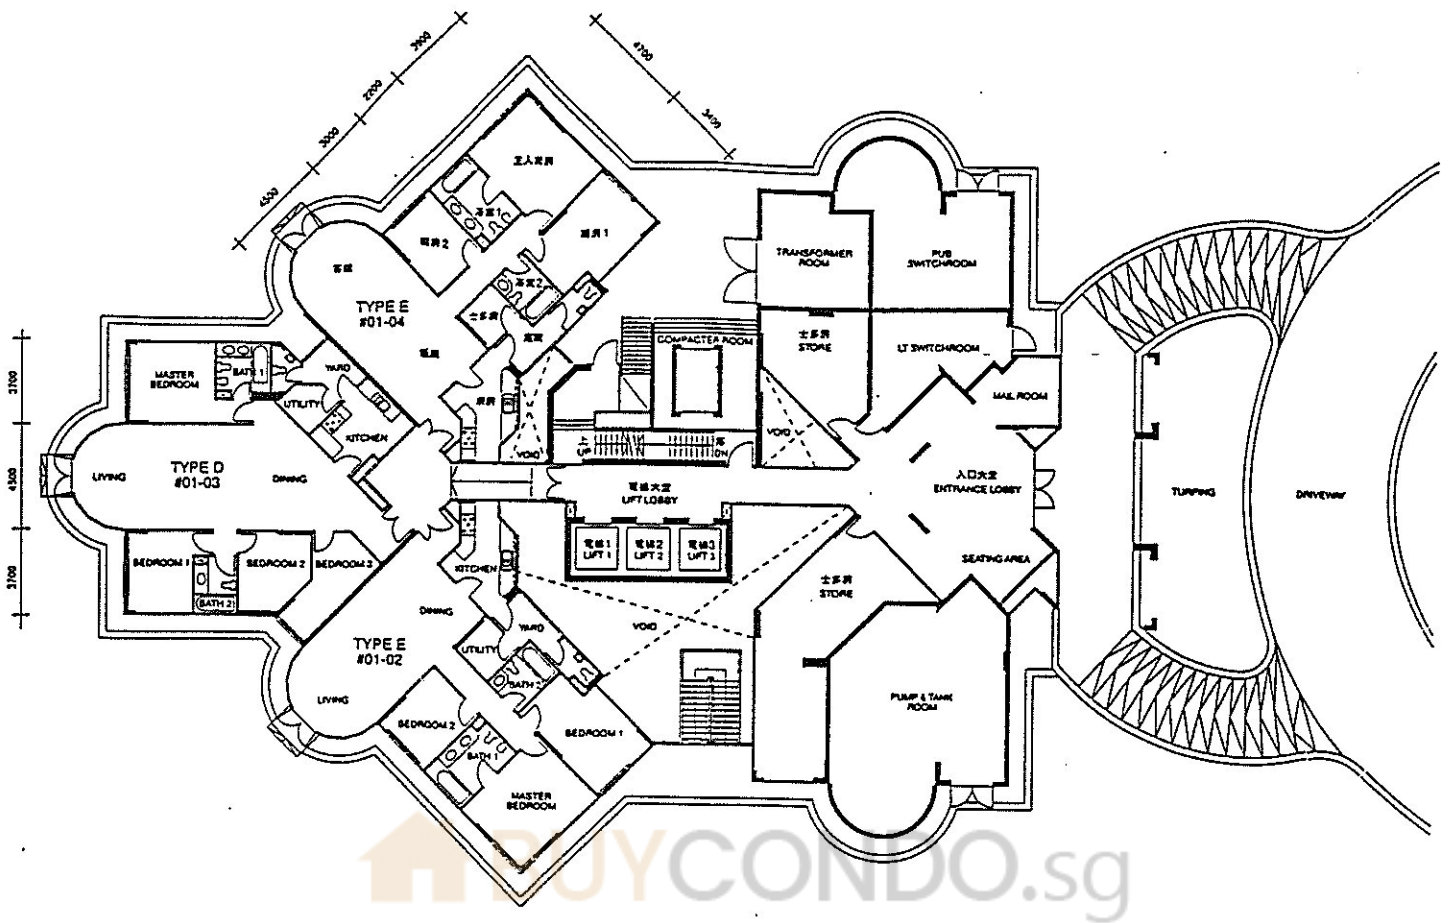

TYPE 類別	E	D	E
UNIT 單位	02	03	04
1 st STOREY (s.m. 平方米) 一樓 (s.f. 平方呎)	128 1378	140 1507	128 1378

所有資料應以政府最後批准圖則及法律文件為準。
All information are subject to final Government approved plans and legal documentation.